



ANEXO NRO. 16 ZONAS PRIORIZADAS PARA EJECUCIÓN DE PROGRAMAS Y PROYECTOS EN EL PLAN LA MARISCAL

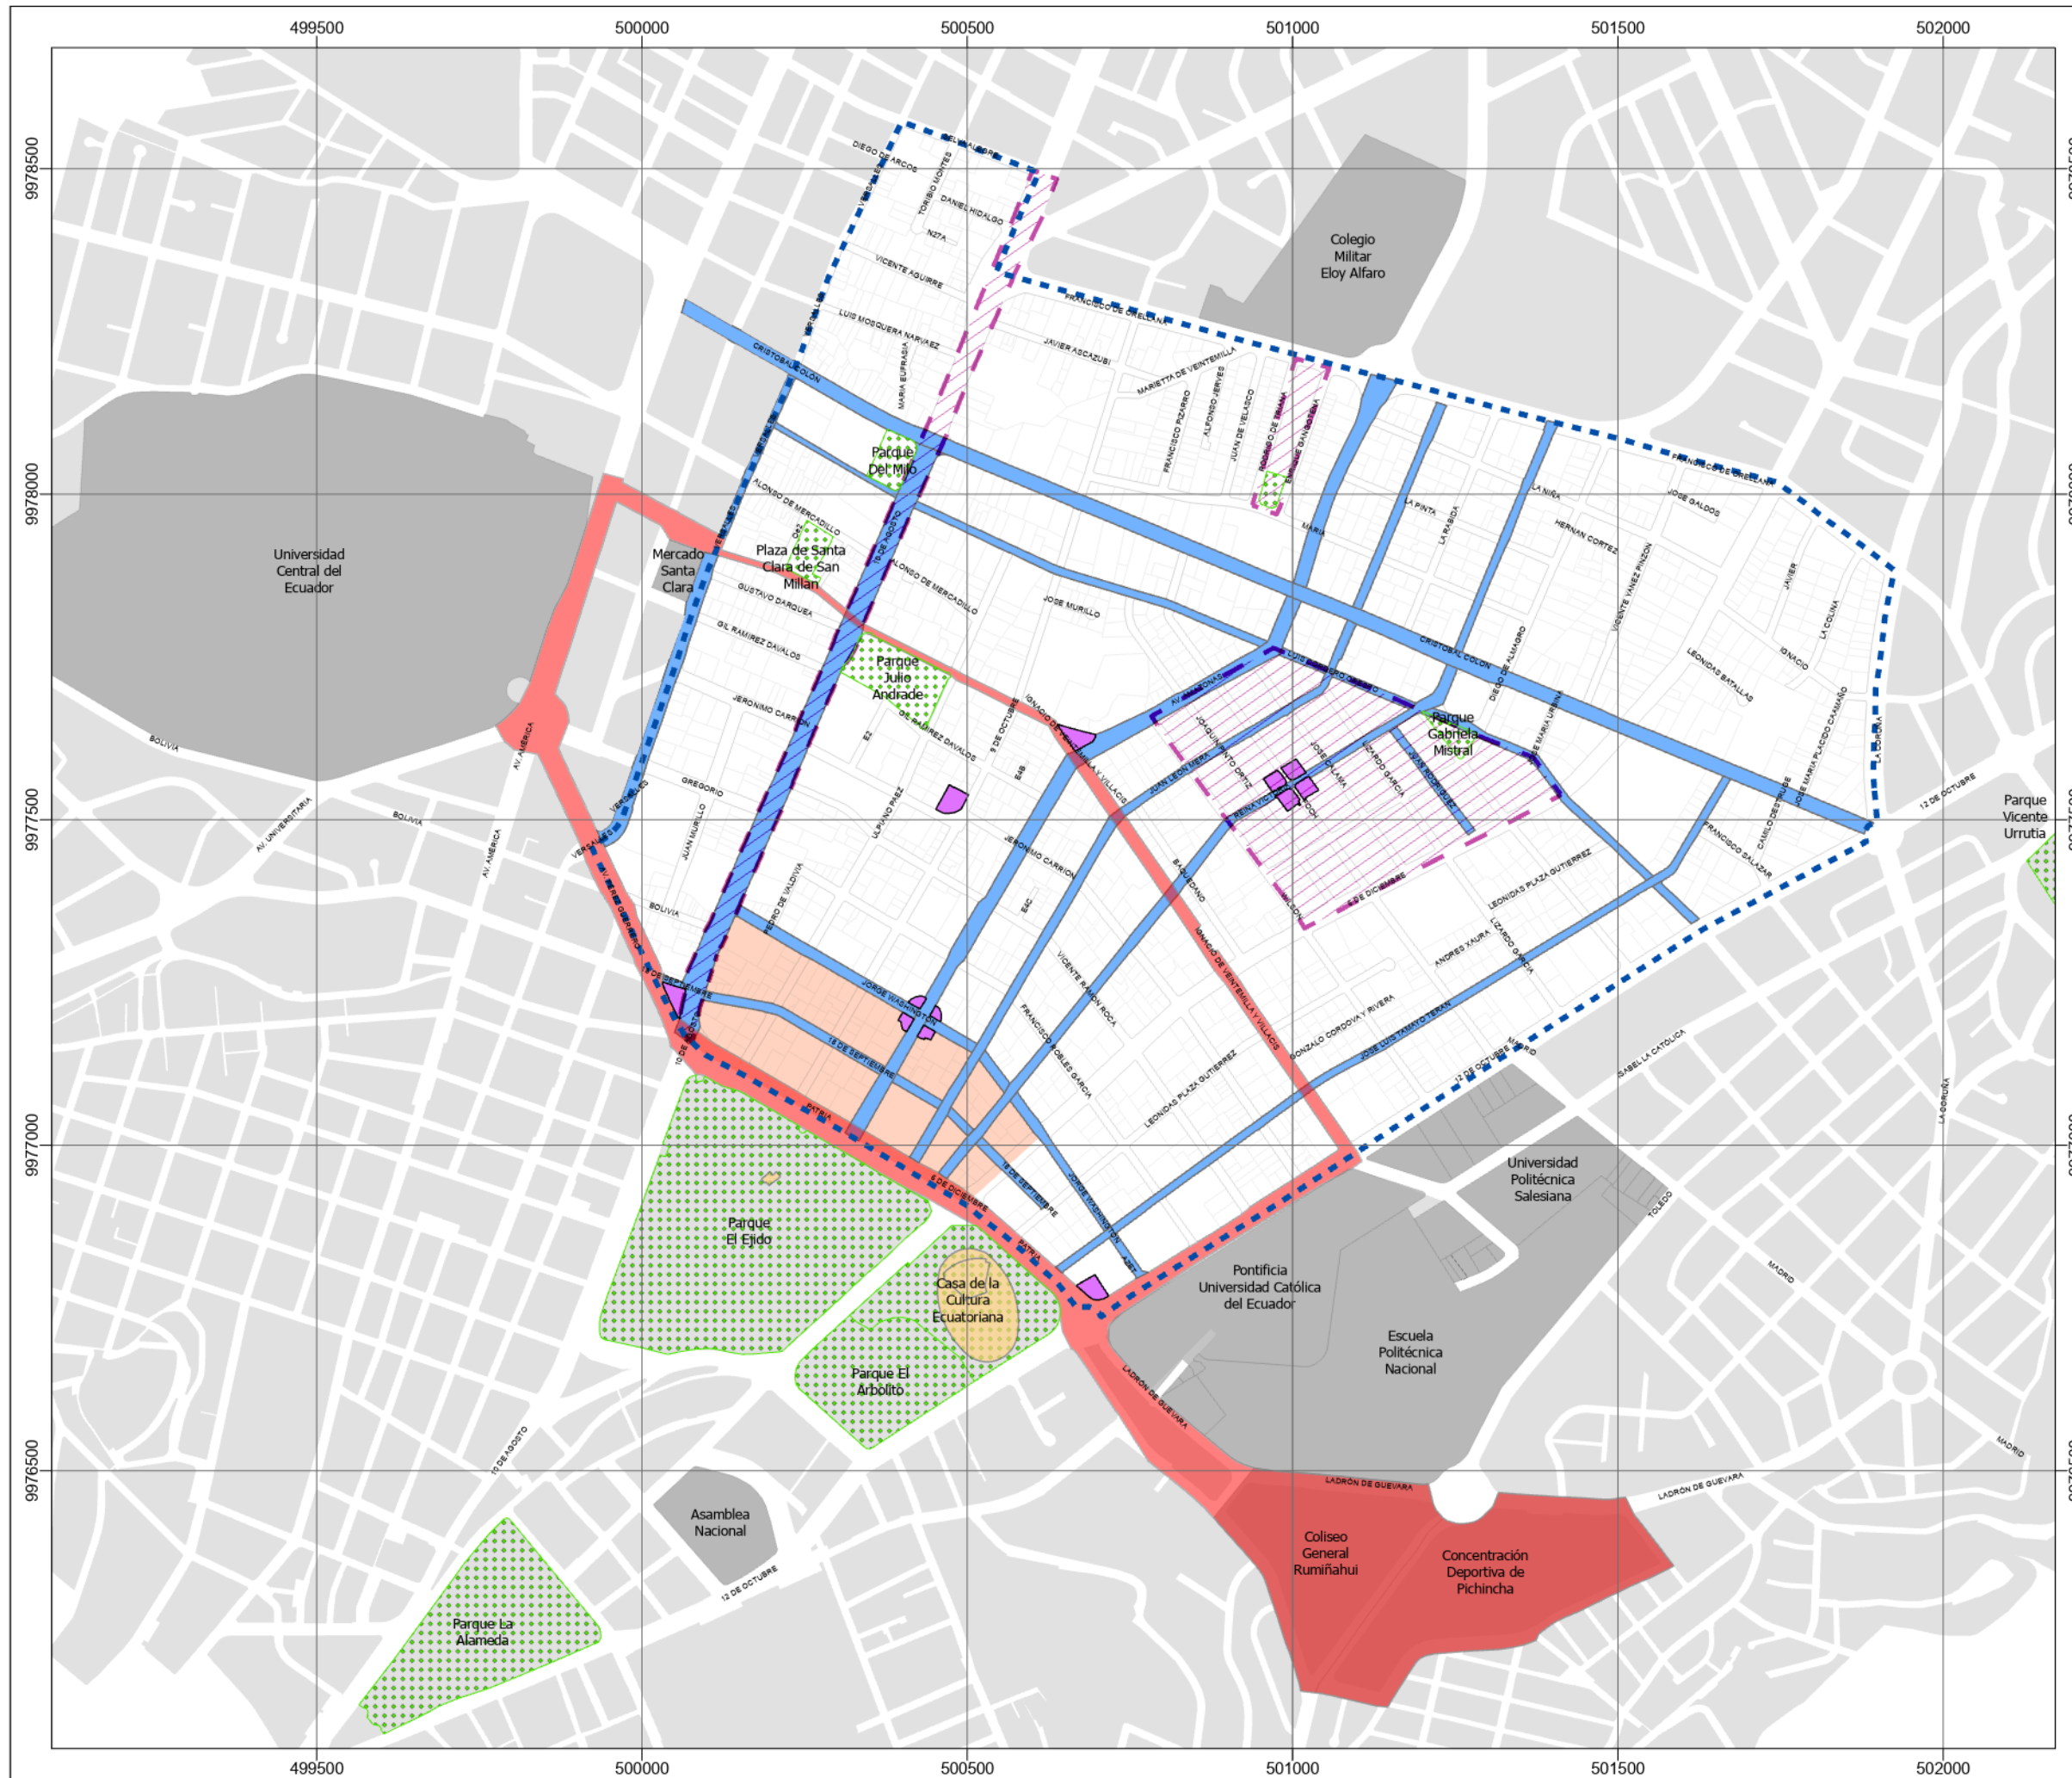

**PLAN URBANÍSTICO COMPLEMENTARIO PARCIAL
LA MARISCAL**

ORDENANZA METROPOLITANA NRO. XXXX - 2024

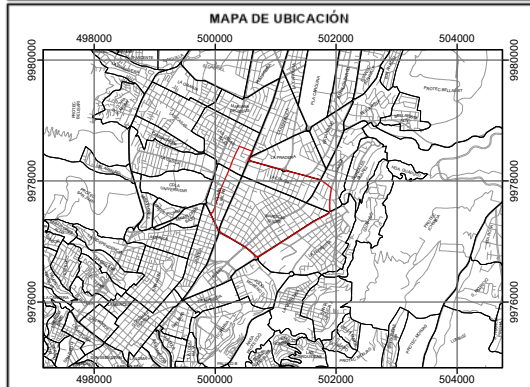

SIMBOLOGÍA

- ☒ Manzanas DMQ
- ☐ Manzanas Plan La Mariscal

LEYENDA

- | | |
|---|---|
|  | Ejes de intervención prioritaria para la recuperación del espacio público |
|  | Área de intervención para la recuperación del espacio público |
|  | Límite normativo Plan La Mariscal |
|  | Mejora y potenciación de parques |
|  | Proyectos estratégicos de transformación urbanística |
|  | Recuperación y Activación de Plazas |
|  | Proyecto integral |

OBSERVACIONES:



SECRETARIO DE HÁBITAT Y ORDENAMIENTO TERRITORIAL

DIRECTOR METROPOLITANO DE ORDENAMIENTO TERRITORIAL

SECRETARÍA HÁBITAT Y ORDENAMIENTO TERRITORIAL

TEMA: ZONAS DE PRIORIZACIÓN PARA PROGRAMAS Y PROYECTOS DEL PLAN LA MARISCAL

FUENTE:

Secretaría de Hábitat y
Ordenamiento Territorial - 2026

FECHA:	2026
ESCALA GRÁFICA:	1 : 8 000
ESCALA DE TRABAJO:	1 : 5 000