INTERVENCIÓN: CALLES LA RABIDA, LA NIÑA , REINA VICTORIA

JARDINERAS

Para la nuevas jardineras, se propone utilizar espacios estrategicos, unos que no afecten obras ya consolidadas y aprovechando vacios que dejaron modificaciones de soterramiento u otros trabajos.

Estas jardineras ayudaran en mejorar la calidad visual del sector y daran orden al flujo peatonal.

Para su intervencion, se toman en cuenta las siguientes medidas, no se ubicaran frente a ingresos a edifiaciones, frente a sistemas contra incendios.

Se propone varias mediadas de jardineras que estaran indicadas en el plano.

1. AGAPANTO MORADO
PLANTA D023

2. DURANTA AMARILLA
PLANTA D024

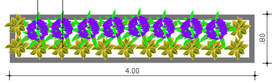

DETALLE JARDINERA
Esc: 1:50

ALCORQUES

Los trabajos para la intervecion de los alcorque se realizara a lo largo de la calle Reina Victoria, La Niña, La Rábida, en los sitios señalados en el plano.

Para cumplir con la intervencion de mejoras de los alcorques en mal estado y de acuerdo a lo solicitado, se realizaran trabajos de ruptura, excavacion, resane de filos de hormigon, mejoramiento de sustrato y se concluira con la siembra de un arbol teniendo en cuenta la ubicación en el plano.

Las medidas para el alcorque seran de 0.80 x 0.80 cm para confinar y la porfundidad de 0.50 cm, En el caso de no haber espacio suficiente se ajustara para que el espacio de circulacion del peaton no se obstruya.

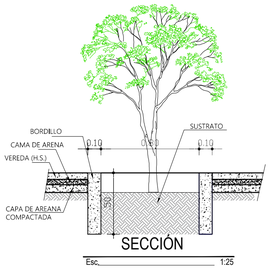

SECCIÓN
Esc. 1:25

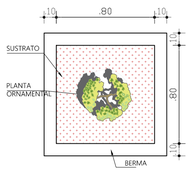

DETALLE ALCORQUE
Esc. 1:25

ESPACIO ACTUAL - JARDINERAS NUEVAS

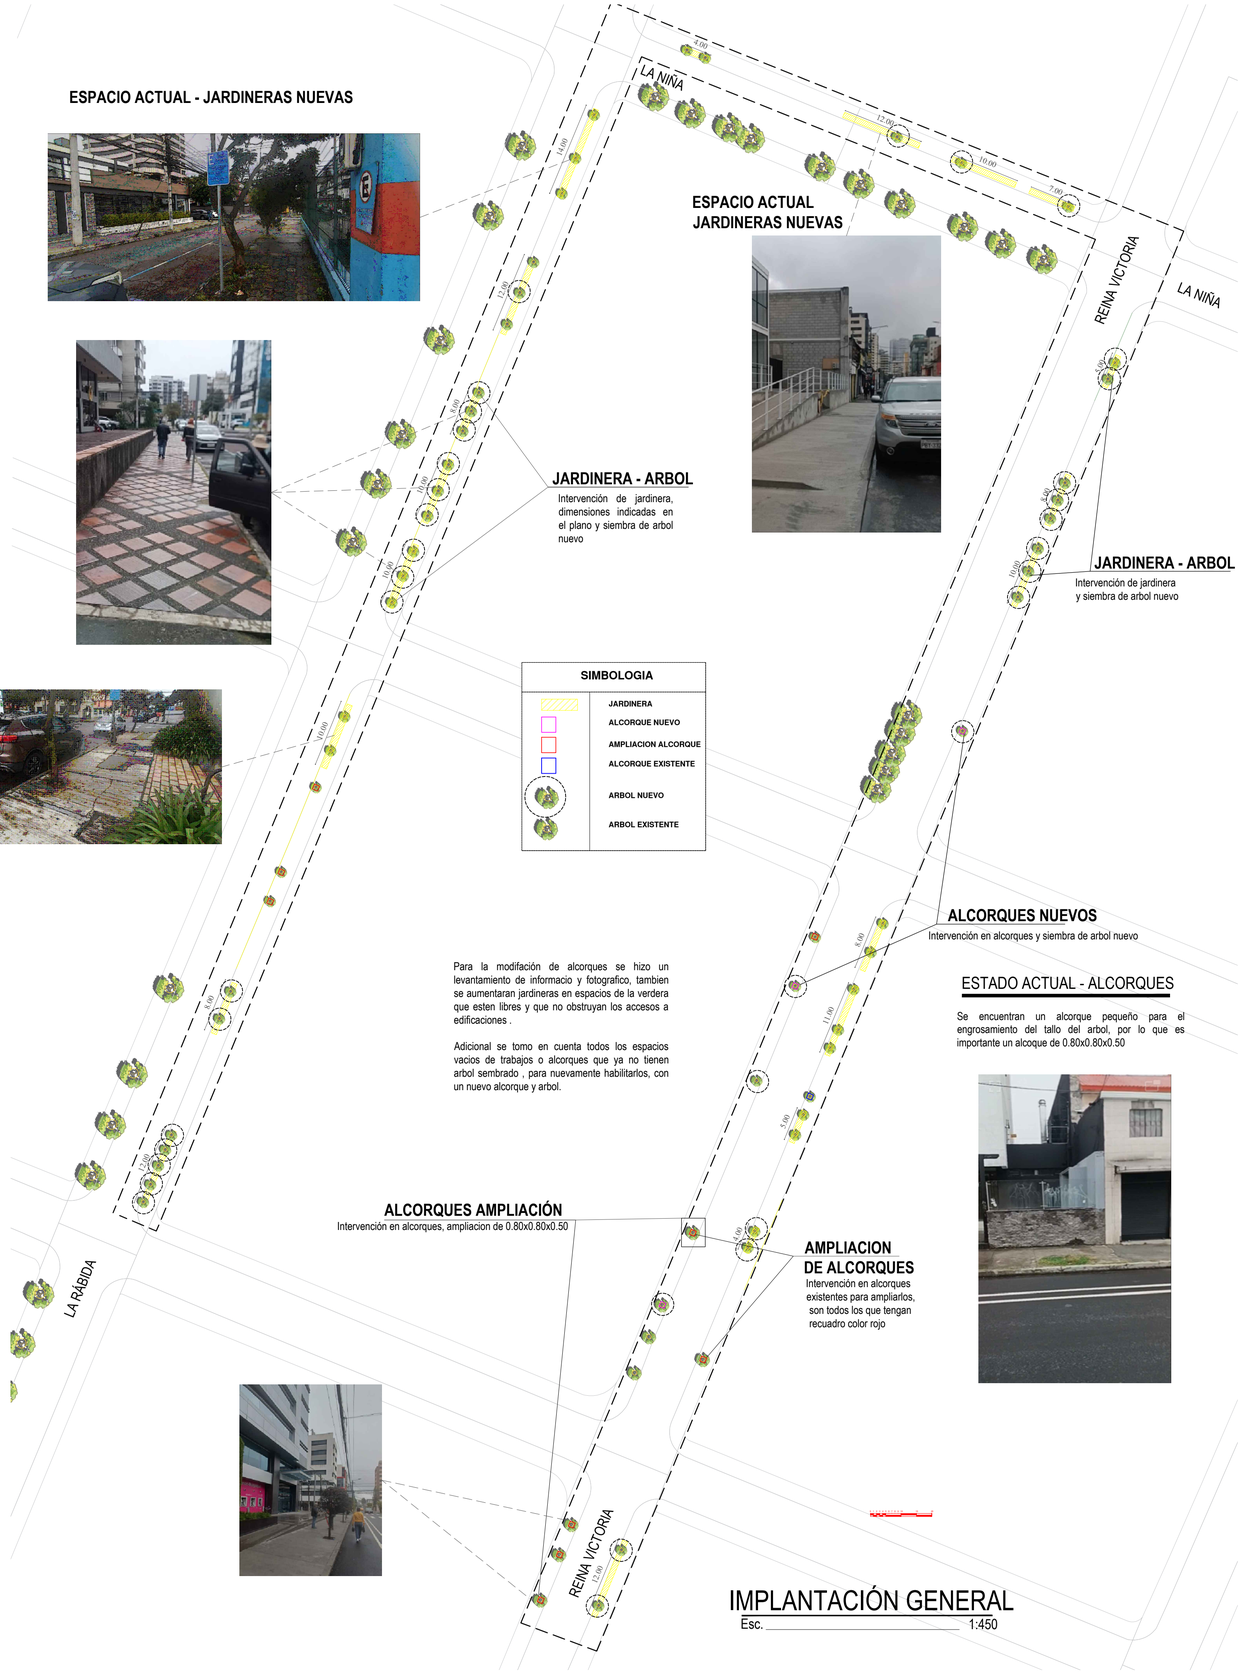

Para la modifación de alcorques se hizo un levantamiento de informacio y fotografico, tambien se aumentaran jardineras en espacios de la verdera que esten libres y que no obstruyan los accesos a edificaciones .

Adicional se tomo en cuenta todos los espacios vacios de trabajos o alcorques que ya no tienen arbol sembrado , para nuevamente habilitarlos, con un nuevo alcorque y arbol.

ESTADO ACTUAL - ALCORQUES

Se encuentran un alcorque pequeño para el engrosamiento del tallo del arbol, por lo que es importante un alcoque de 0.80x0.80x0.50

IMPLANTACIÓN GENERAL
Esc. 1:450

Quito
Alcaldía Metropolitana
Quito renace

Nota: Los dibujos, diseños, detalles y calculos del proyecto presentado son estricta responsabilidad de los profesionales que realizaron estos planos y que firman como diseñadores o colaboradores, y además del profesional que revisa y valida la información presentada (Jefe de la Unidad de Obras Públicas).

Administración Zonal La Mariscal

PROYECTO : RED VERDE URBANA LA MARISCAL FASE V EN VARIAS CALLES DEL BARRIO LA MARISCAL PARROQUIA LA MARISCAL

CONTIENE : PLANO ARQUITECTÓNICO

FECHA : MARZO 2026

ELABORADO POR : ARQ. DIEGO SÁNCHEZ OVIEDO
DISEÑADOR ZONAL DE OBRAS PÚBLICAS

RECIBIDO POR : JEFE ZONAL DE OBRAS PÚBLICAS

APROBADO POR : DIRECTOR ZONAL DE HÁBITAT Y OBRAS PÚBLICAS

LÁMINA : 1/3

ESCALA : INDICADAS